
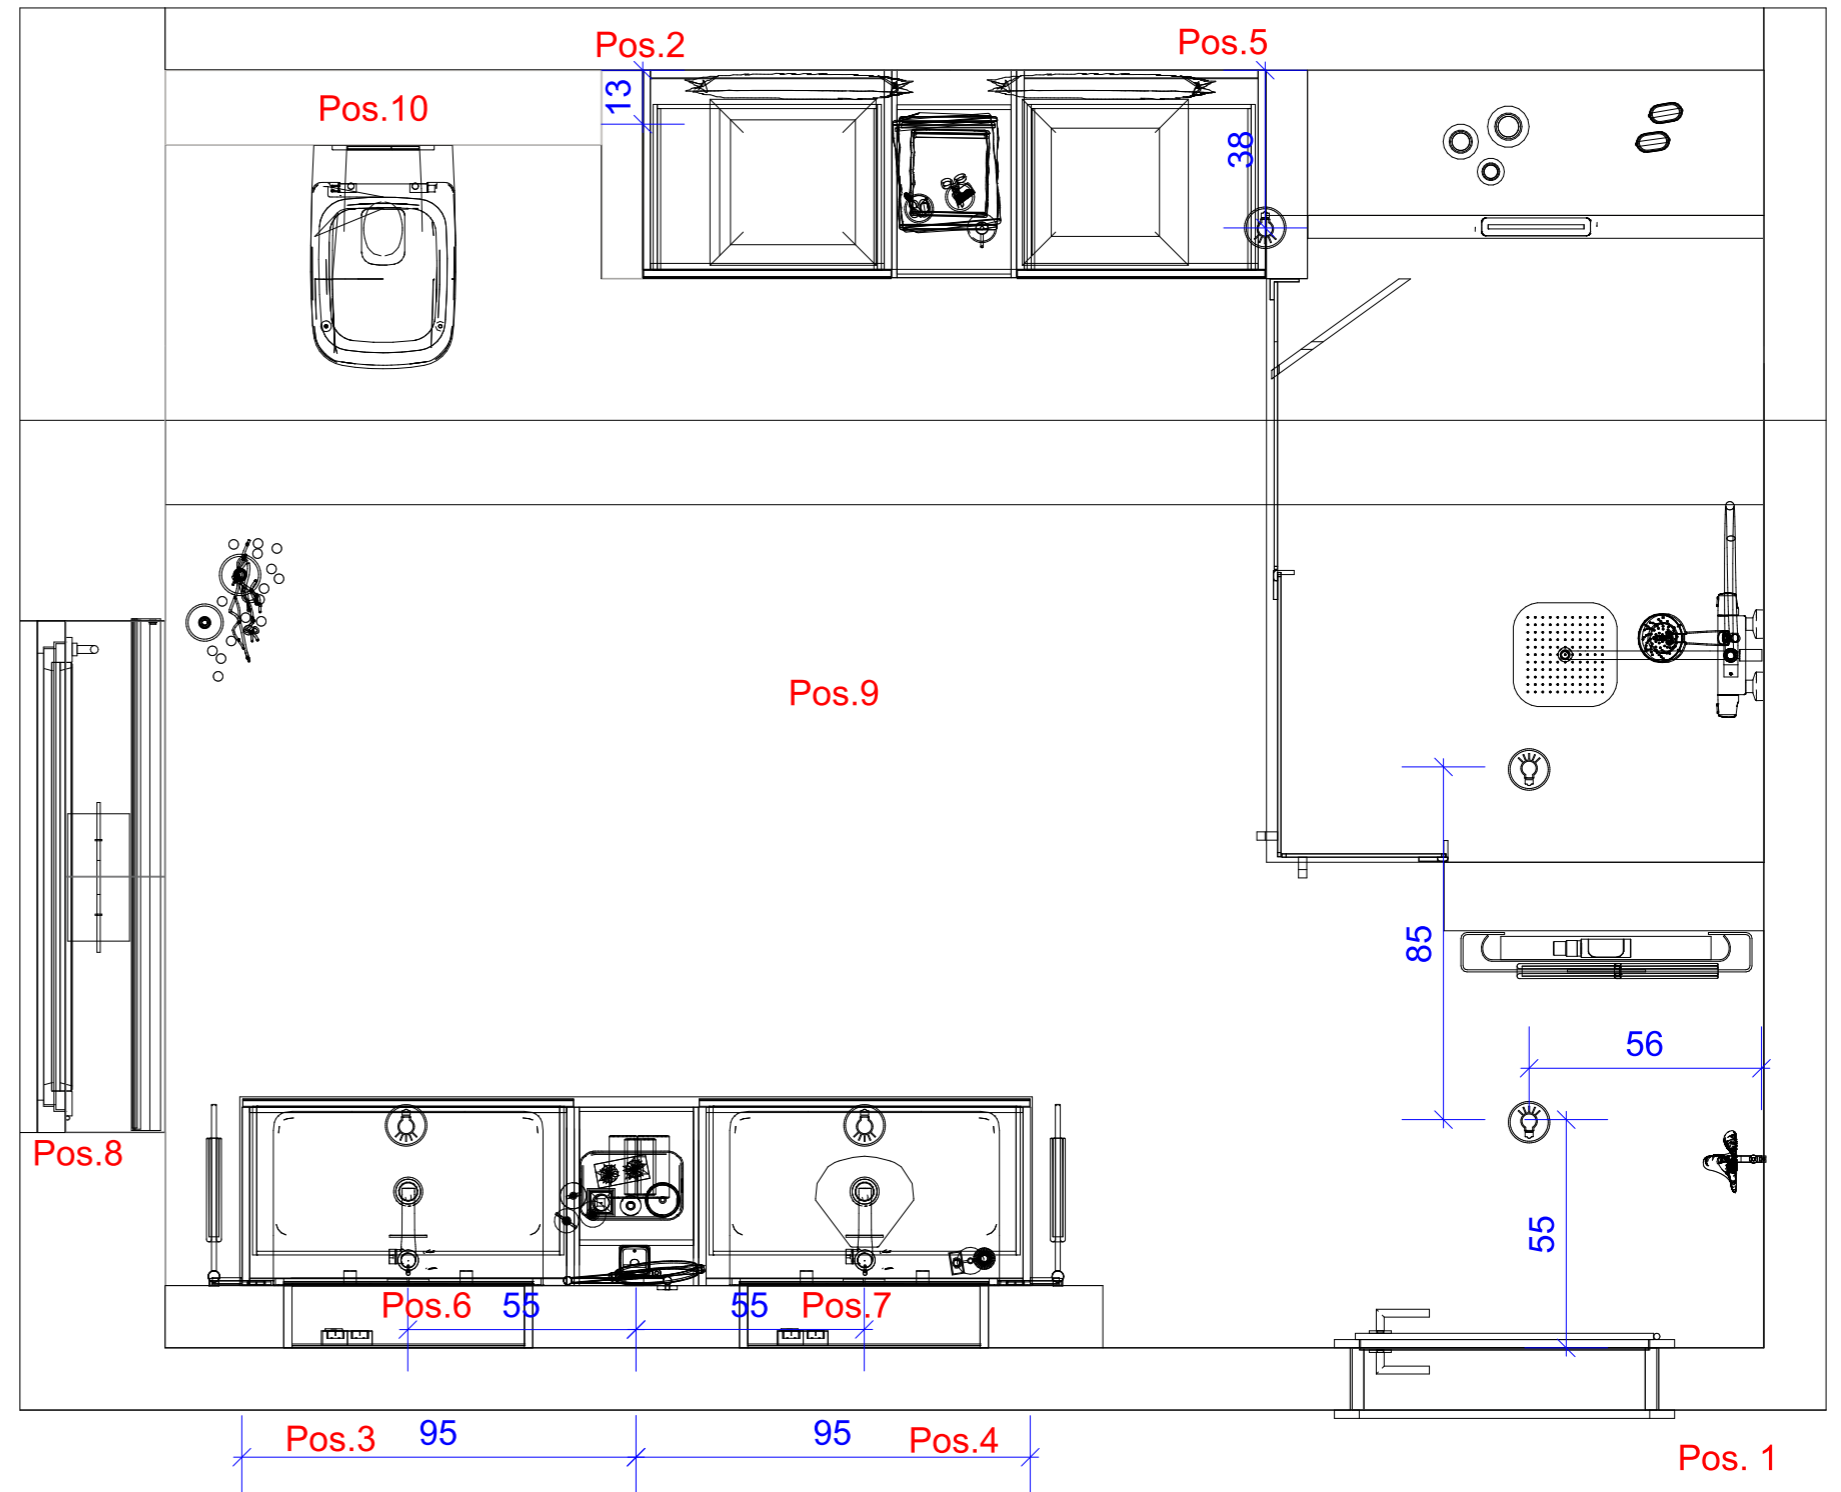


- Pos.01 Deckenbeleuchtung über Schalter am Eingang
- Pos.02 Steckdose u. Tastdimmer für Pos.05 waagerecht
OKFFB = 60 cm
- Pos.03 Steckdose u. Schalter für Rolladen, waagerecht
OKFFB = 106 cm
- Pos.04 Steckdose u. Schalter für Spiegelschrank
OKFFB = 106 cm
- Pos.05 Wandleuchte über Sitzbank-Höhe vor Ort festlegen
so hoch wie möglich
- Pos.06 Anschluß Spiegelschrank OKFFB 165 cm
- Pos.07 Anschluß Spiegelschrank OKFFB 165 cm
- Pos.08 Steckdose in Laibung Fensterbank OKFFB =
4 cm über Fensterbank
- Pos.09 4 Deckenstrahler in Rigipsdecke
- Pos.10 Elektroanschluß für evtl. zukünftiges Dusch-WC
vorsehen

	Datum	Name	Atelier für badGestaltung - Silke Schumacher Weetzener Str.4B D 30952 Ronnenberg	
Gezeichnet	22.10.2021			
Kunde	Mustermann			
Mustermann			Zeichnung	
Grundriss Elektroplan				



Alle Maße sind vor Ort zu prüfen!
Maßabweichungen u. Planänderungen sind
mit dem Atelier für badGestaltung und dem
Endkunden abzuklären.

Die Pläne sind zu kontrollieren und auf Richtigkeit zu prüfen.