



	Datum	Name	Atelier für badGestaltung - Silke Schumacher Weetzener Str.4B D 30952 Ronnenberg	
Gezeichnet	16.03.2022			
Kunde	Mustermann			
			Mustermann Axonometrie Fliesenverlegeplan	Zeichnung Muster Internetseite




Alle Maße sind vor Ort zu prüfen!
Maßabweichungen u. Planänderungen sind
mit dem Atelier für badGestaltung und dem
Endkunden abzuklären.

Die Pläne sind zu kontrollieren und auf Richtigkeit zu prüfen.

Alle Maße sind vor Ort zu prüfen!
Maßabweichungen u. Planänderungen sind
mit dem Atelier für badGestaltung und dem
Endkunden abzuklären.

Achtung! Fugenfarbe vor Ort bestimmen.
Dunkle Fuge nur für die Sichtbarkeit in der Zeichnung gewählt!

Die Pläne sind zu kontrollieren und auf Richtigkeit zu prüfen.

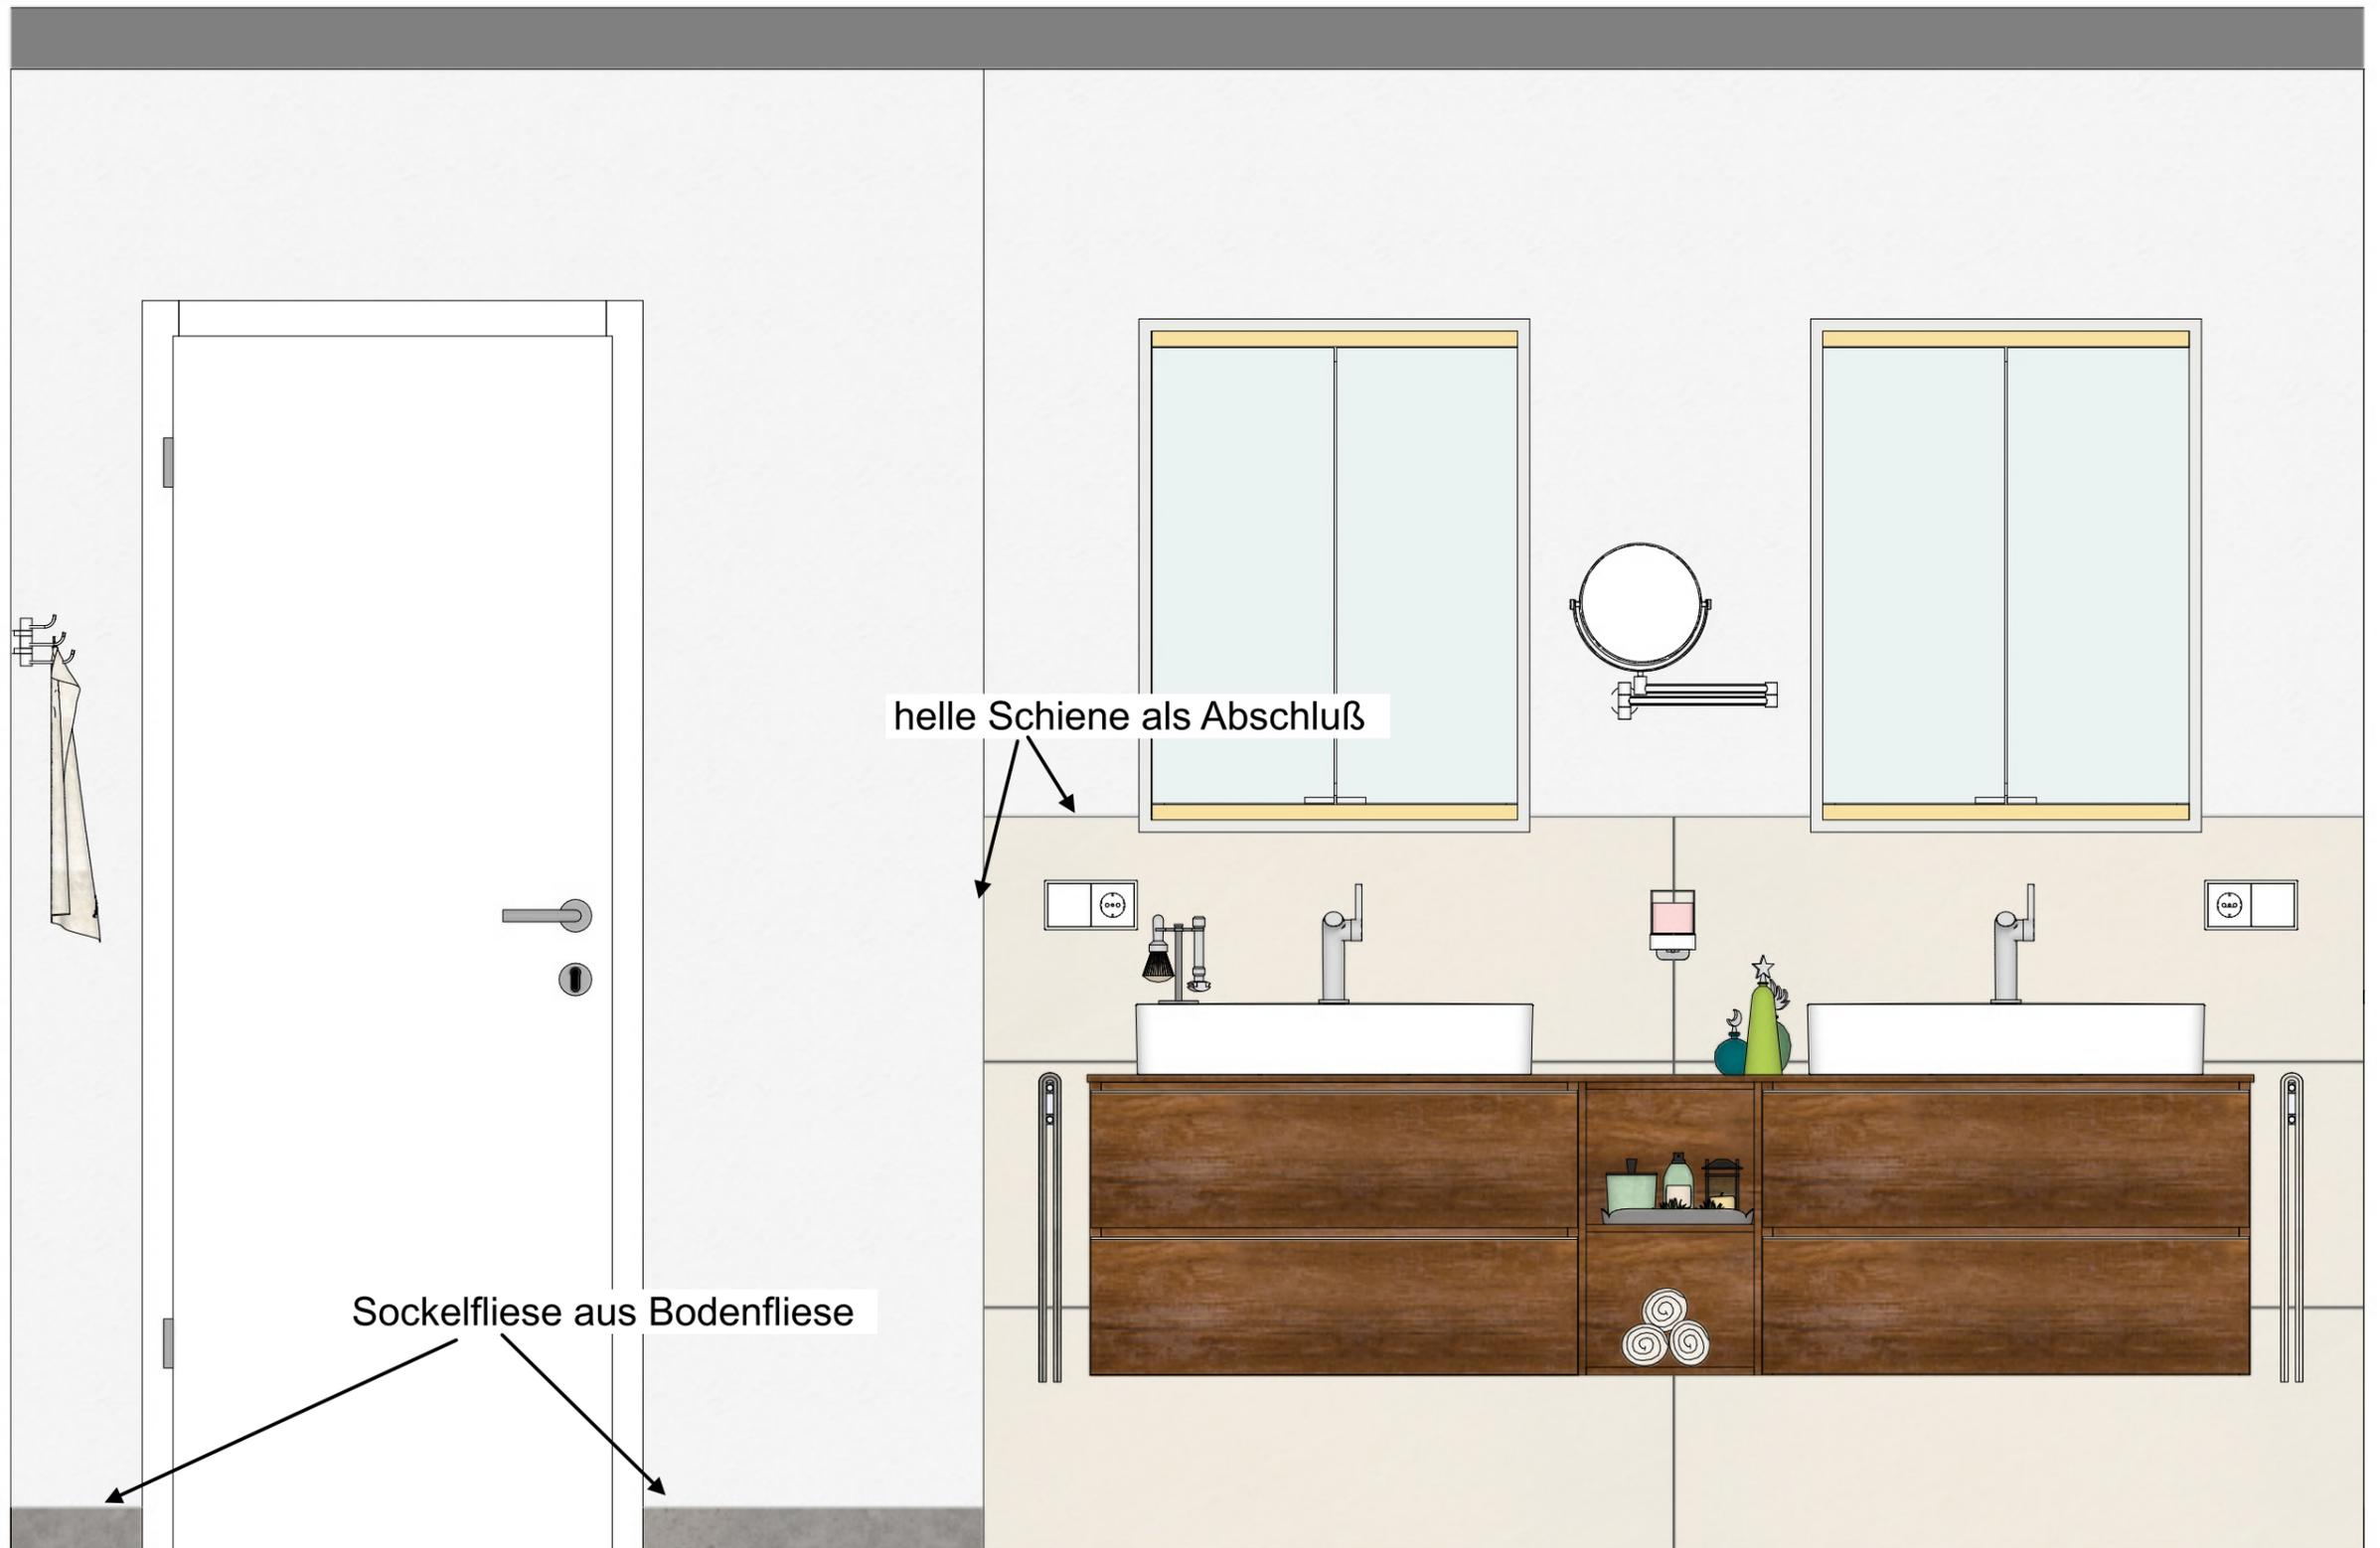


Fliesenverlegeplan

Achtung! Fugenfarbe vor Ort bestimmen.
Dunkle Fuge nur für die Sichtbarkeit in der Zeichnung gewählt!

Alle Maße sind vor Ort zu prüfen!
Maßabweichungen u. Planänderungen sind
mit dem Atelier für badGestaltung und dem
Endkunden abzuklären.

Die Pläne sind zu kontrollieren und auf Richtigkeit zu prüfen.

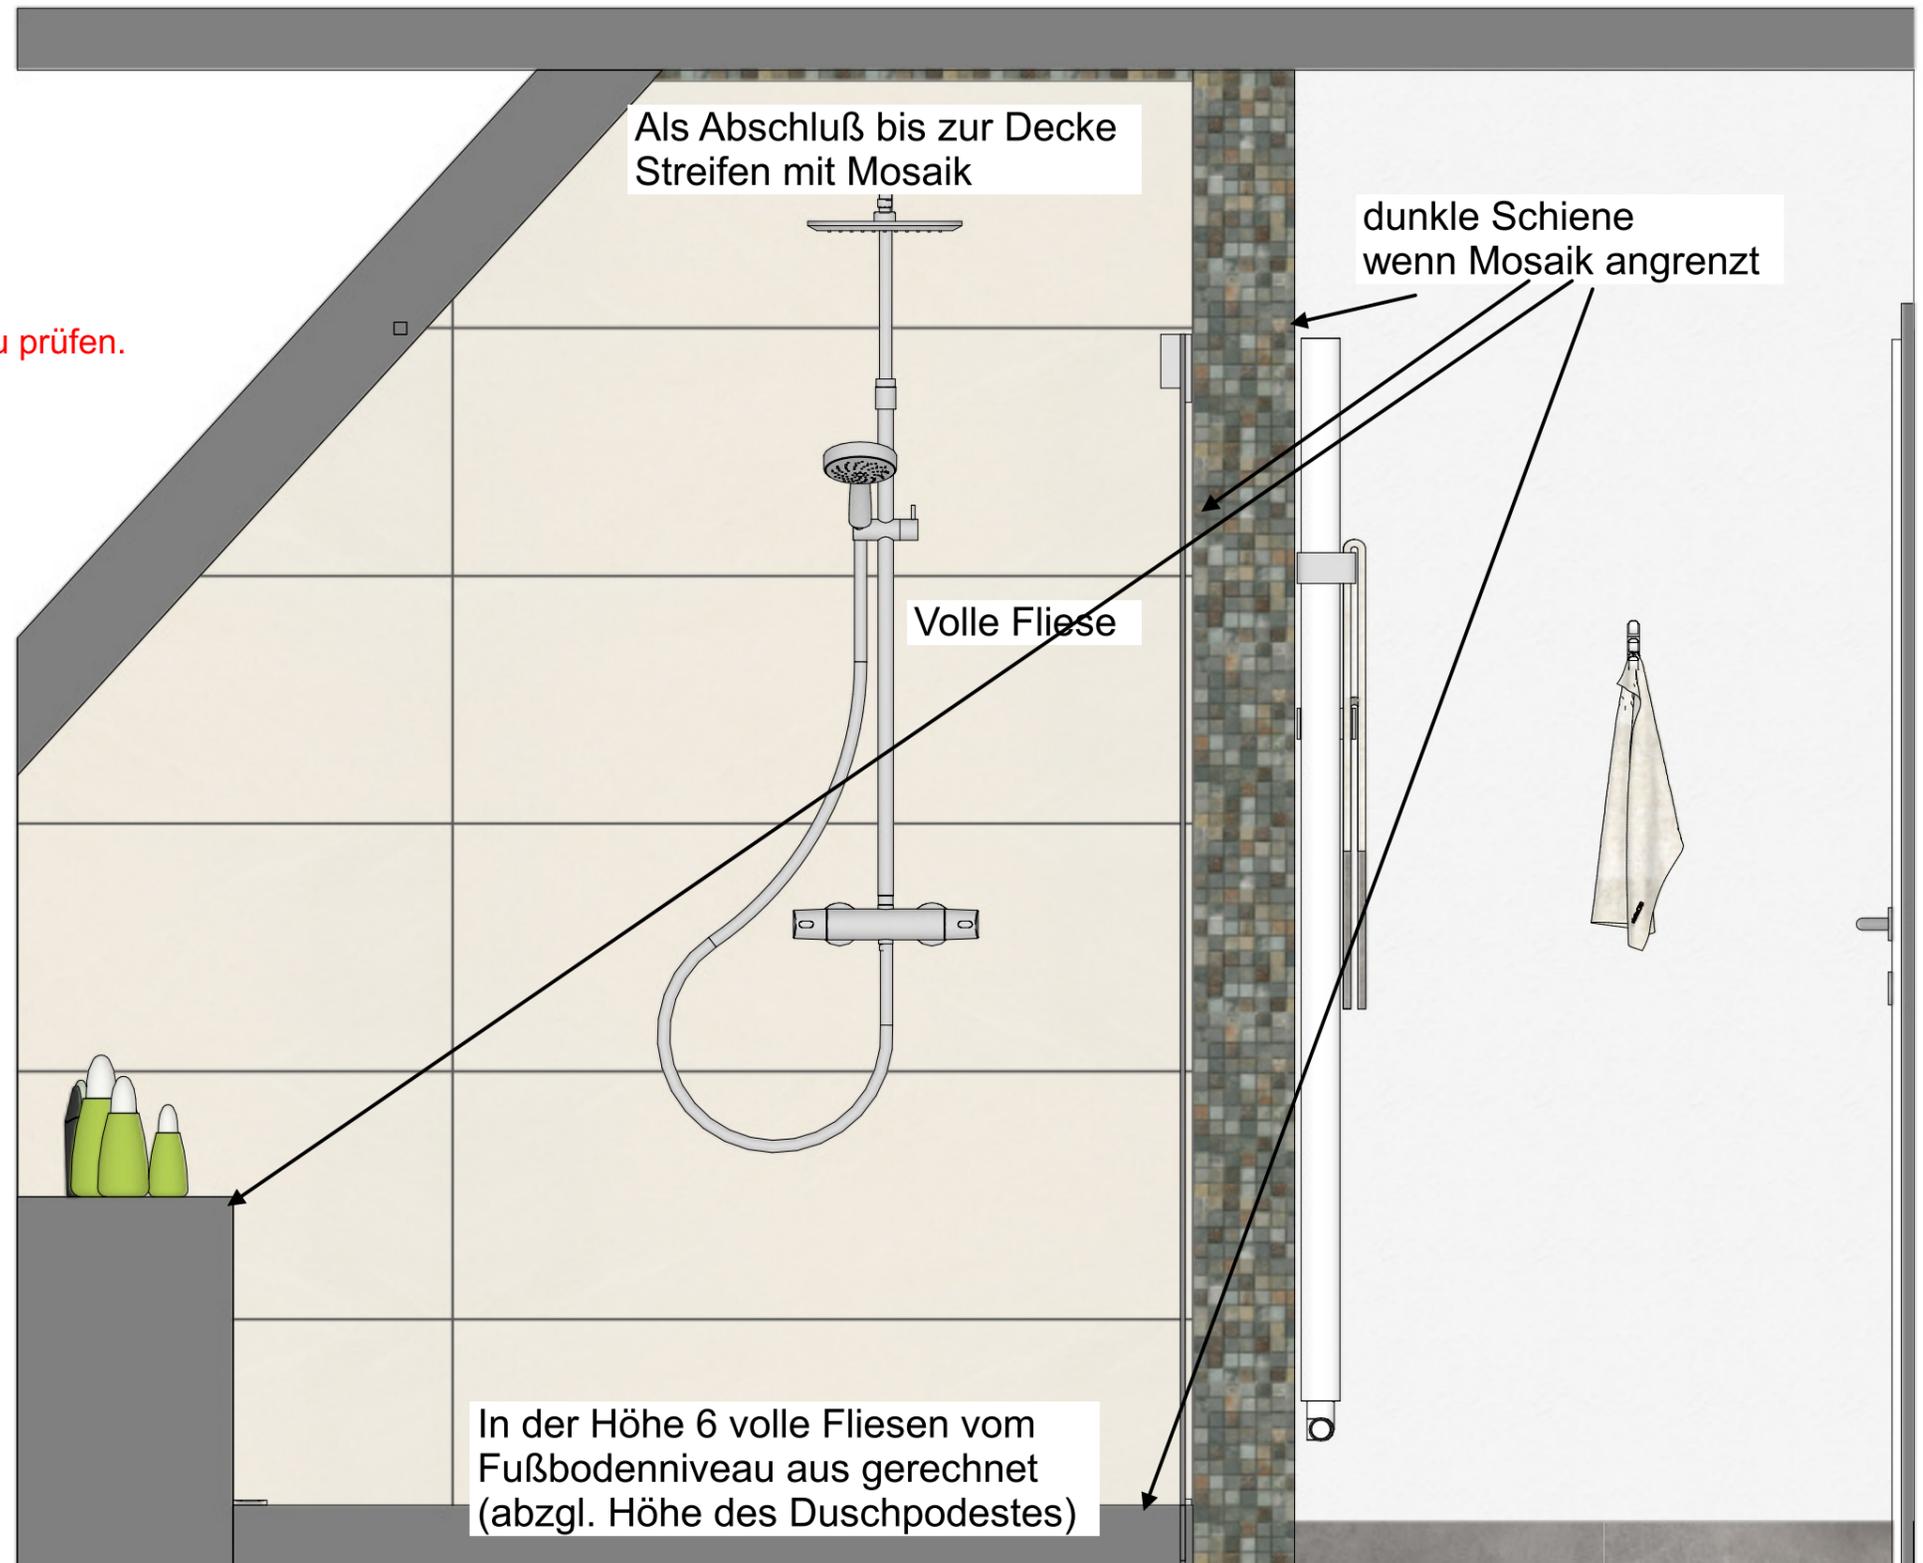

Fliesenverlegeplan

Achtung! Fugenfarbe vor Ort bestimmen.
Dunkle Fuge nur für die Sichtbarkeit in der Zeichnung gewählt!

Alle Maße sind vor Ort zu prüfen!
Maßabweichungen u. Planänderungen sind
mit dem Atelier für badGestaltung und dem
Endkunden abzuklären.

Die Pläne sind zu kontrollieren und auf Richtigkeit zu prüfen.

